


Monteringsvejledning - støttemure



Der udgraves til min. 90 cm under terræn og til bæredygtig bund.
Fundamentet opbygges af komprimeret stabilgrus og 20 cm jordfugtig beton der udlægges i 50 cm bredde.
Opsætning af muren påbegyndes 5 cm under færdigt terræn. Ved sætning af mur i særlige fugtige områder og ved mure over 1 meters højde, skal der nedlægges drænrør i drængrus bag muren.

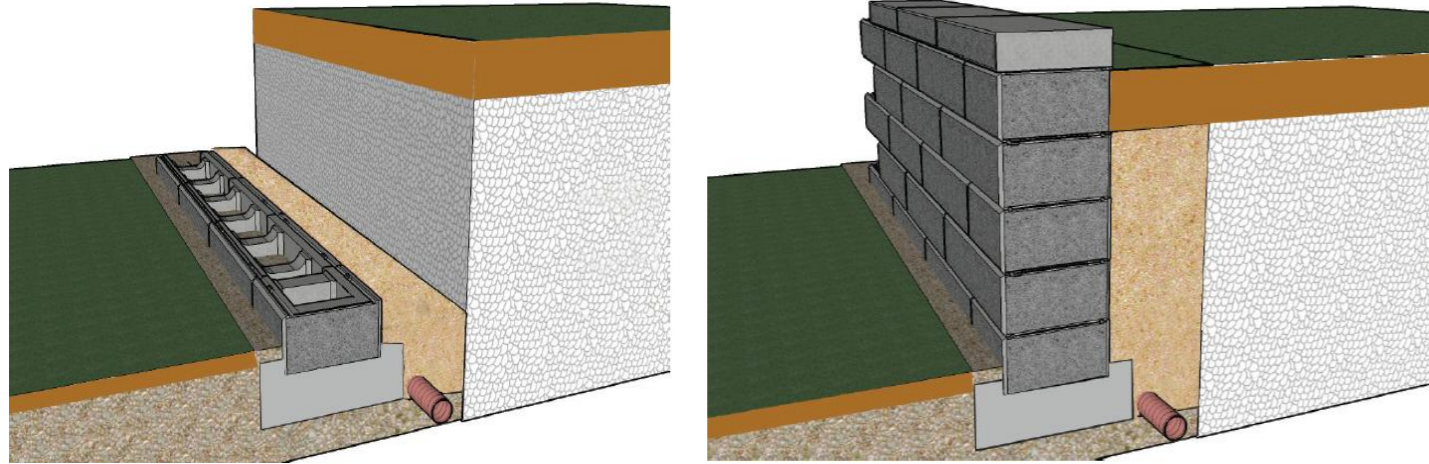

1. Blokkene placeres i den friske beton, og kontrolleres med vaterpas. Eventuel hældning etableres i 1. skift. Der bør ved sætning af lige stræk, spændes snore ud. Om nødvendigt nedlægges drænrør.

2. Blokkene sættes i 1/2 stens forbandt. Stenene låses af murlåsen. Indtil betonen er hærdet sættes kun 2 skift. For hvert andet skift fyldes sand eller beton i hulrummene, hvis krævet, og bag muren drænsand/grus. Fyldet komprimeres. Hældning og retning kontrolleres løbende.
Toppladerne lægges i frostsikker fliselim, og der fyldes op med muld i ønsket højde, maks. 30 cm tykkelse.



WWW.RBR.DK




Vejledning til BB-15


BB-15 mur

Designprotected


BB-15 består af i alt 3 blokke. Langt de fleste murløsninger laves med den almindelige blok, men derudover kan der leveres en speciel hjørneblok og en topplade.

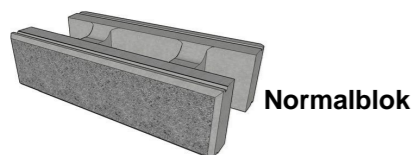

Normalblok

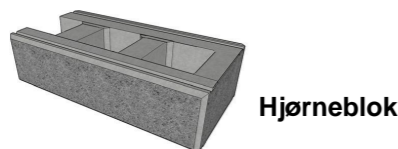

Hjørneblok

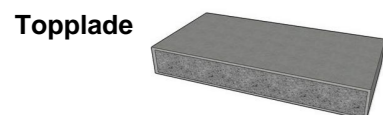

Topplade



Murlås i stærk kunststof

Tekniske data

	Normalblok	Hjørneblok	Topplade
Format bxlxh (cm)	29 x 58 x 15	29 x 58 x 15	31 x 60 x 7
Antal pr. m ²	11,5 stk		
Vægt pr. stk. (kg)	42	35	25
Farver	Grå, Koks, Colourmix		
Forbrug ved opfyldning af hulrum ca. l/m ²	95		

Frit opstillet læmure

Opstillet frit som lodret læmur:

Sandfyldt: maks. højde: 1,6 m.

Udstøbt: maks. højde: 1,8 m.

Armeret: maks. højde: 2,3 m (se nedenstående skitse).

Forudsætninger

Muren påvirkes kun af vindlast (vindhastighed 24 m/s, l/h ≤ 5, lav konsekvensklasse), svarende til vindforhold som almindeligt parcelhuskvarter (terrænklasse III).


Armeret mur er også beregnet for åbent land (terrænklasse II).

Ved sandfyldt/udstøbt læmur:

Fundament af jordfugtig beton, min. 15 MPa, 20x50 cm. Nederste skift stødes ned i den friske beton. Komprimeret stabilgrus til frostfri og bæredygtig bund.

Ved armeret læmur:

Der støbes et sribefundament jf. skitse. Der forudsættes bæredygtig og velkomprimeret jord på begge sider.

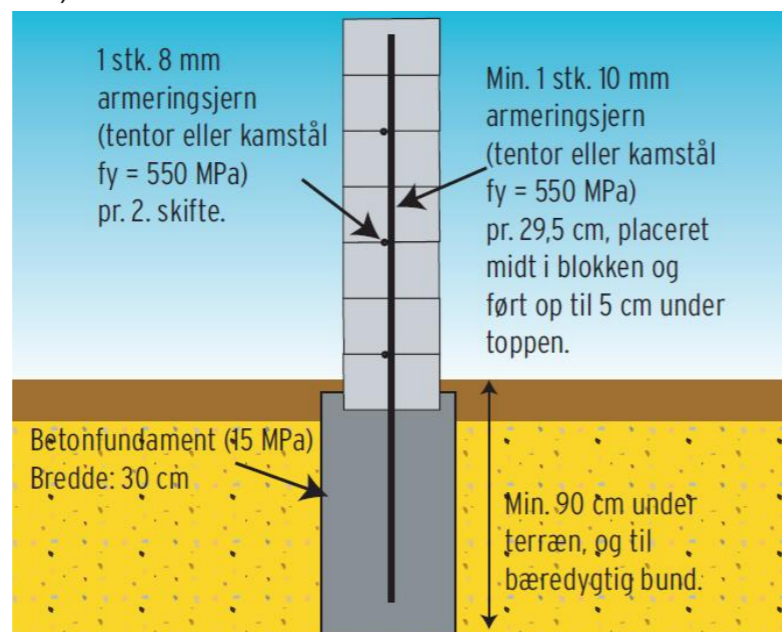

Støttemure med hældning


Ved specielle forhold, eller hvor der ønskes højere mure anbefales det at få lavet en beregning på den aktuelle sag. Højere mure kan opnås ved armering af jorden med geonet eller ved bagstøbning.

Forudsætninger

Beregningerne forudsætter, at jordoverfladen er vandret og at bagfylden drænes. Bagfylden er forudsat at have en karakteristisk friktionsvinkel på 32° og en rumvægt på 18 kN/m³ (svarende til moræneler eller sand) og grus under og foran fundamentet 40° og 19 kN/m³ svarende til stabilgrus. Ingen indflydelse fra grundvandspejl.

Hvor der er medtaget trafiklast er denne sat til 5 kN/m². Dette dækker trafik med køretøjer under 3500 kg, der er min. 1 m. væk fra muren. Der er ikke medregnet bremsekræfter vinkelret på muren. Hvor blokkene er udstøbt foretages det med selvkomprimerende beton (D_{max} = 8 mm, 15 MPa).

Beregnet ud fra gældende Eurocodes (2012)

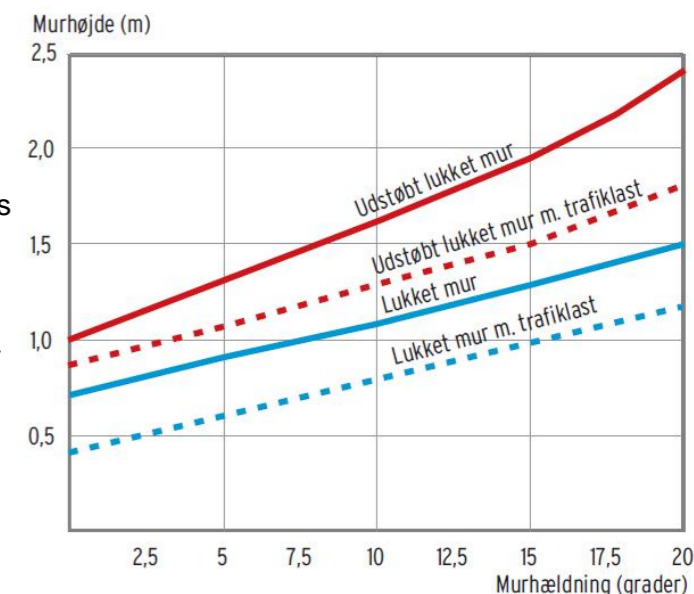

Lodrette armerede støttemure

Armerings diameter / afstand (mm)	Uden trafiklast (m)	Med trafiklast (m)
T8/290	1,50	1,29
T10/290	1,73	1,50
T12/290	1,95	1,70
T14/290	2,05	1,85

Betonstyrke: 30MPa, Armeringsstyrke: 550MPa

Stødlængde: 39 x Ø(armering), f.eks. T14: 39 x 14 = 546 mm

Armering placeres 100 mm fra yderkant af blok, mod bagsiden.

Forudsætninger

Forudsætninger er som under afsnittet "Støttemure med hældning", samt efterfølgende skitse. Dog er jord bag, under og foran mur og fundament forudsat at have en karakteristisk friktionsvinkel på 32° og en rumvægt på 18 kN/m³ (svarende til moræneler eller sand).

Fundamentsdybde:

Uden trafiklast:

Fundamentsdybde (d) i meter ved mere end 15 skift:
Min. d = 0,9 m + 0,075 m x (antal skift - 10)

Med trafiklast (p = 5,0 kN/m²):

Fundamentsdybde (d) i meter ved mere end 11 skift:
Min. d = 0,9 m + 0,075 m x (antal skift - 7)

Se endvidere generel vejledning om støttemure på www.rbr.dk.

